


SYSTEM STANDARDOWY

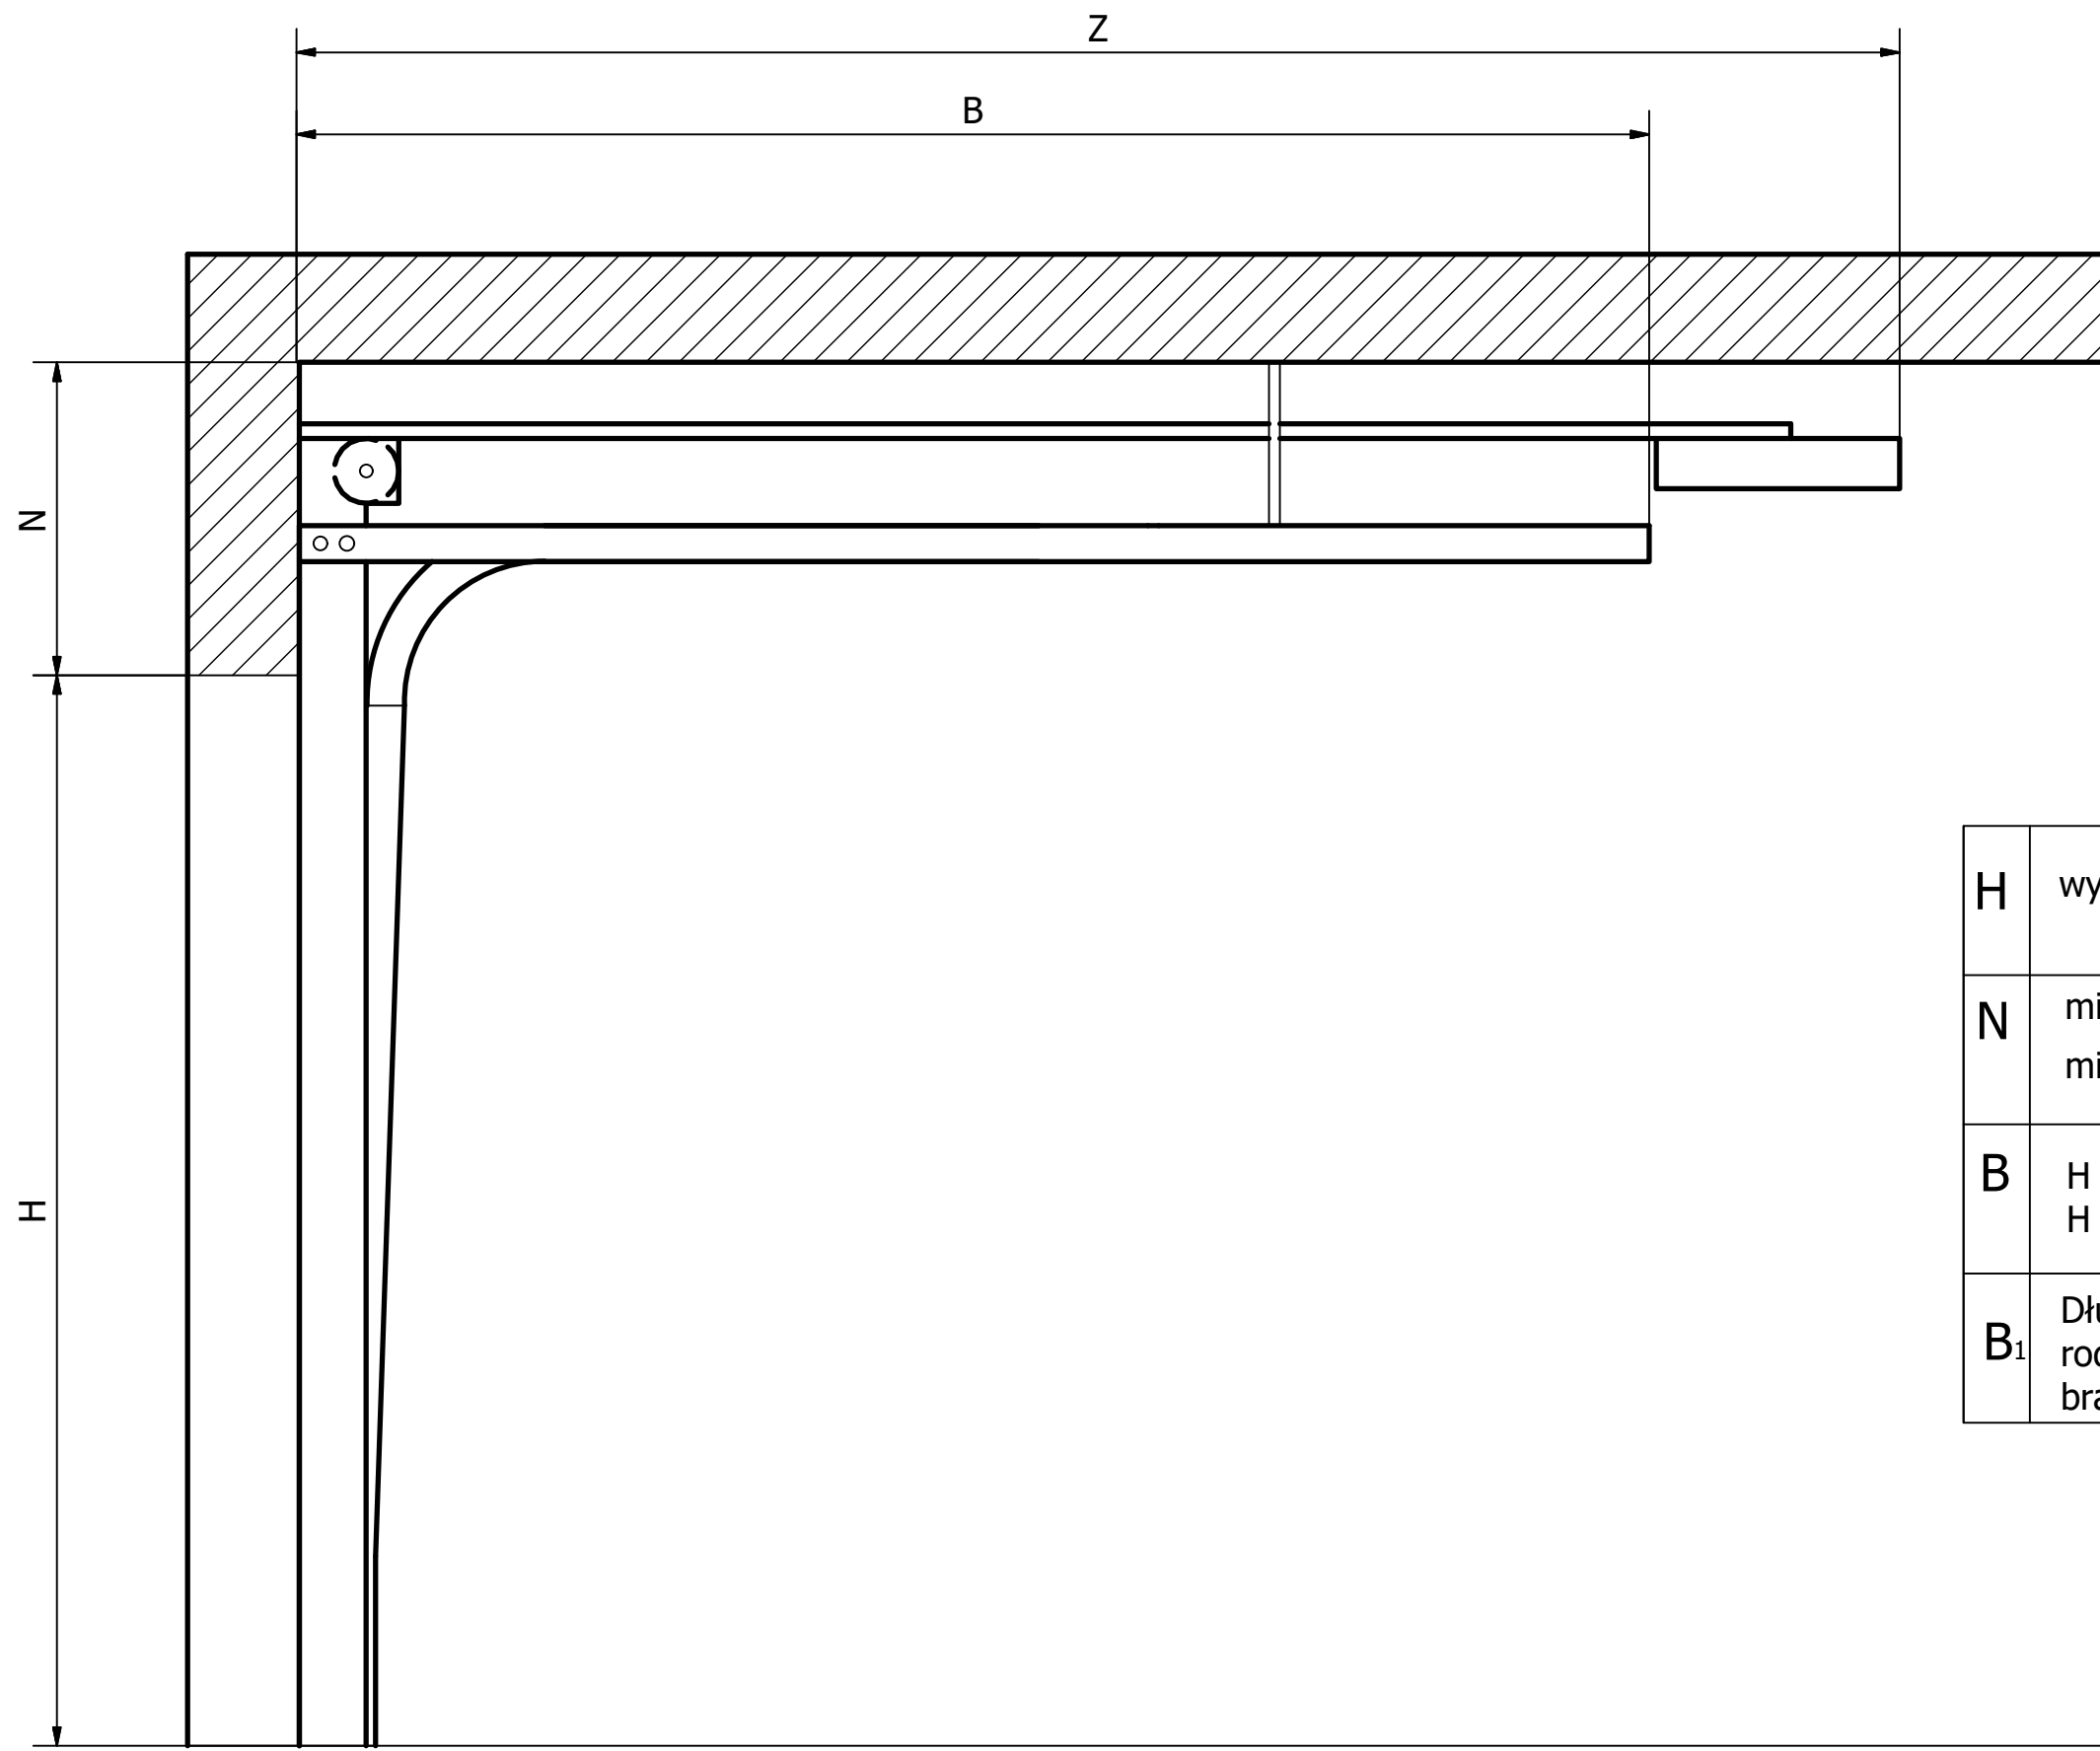

H	wysokość otworu < 300 cm
N	min. 35 cm otw. ręczne min. 40 cm napęd
B	H + 15 cm ręczna H + 20 cm automat
B₁	Długość uzależniona od rodzaju napędu i wysokości bramy