


SYSTEM STANDARDOWY PRZEMYSŁOWY

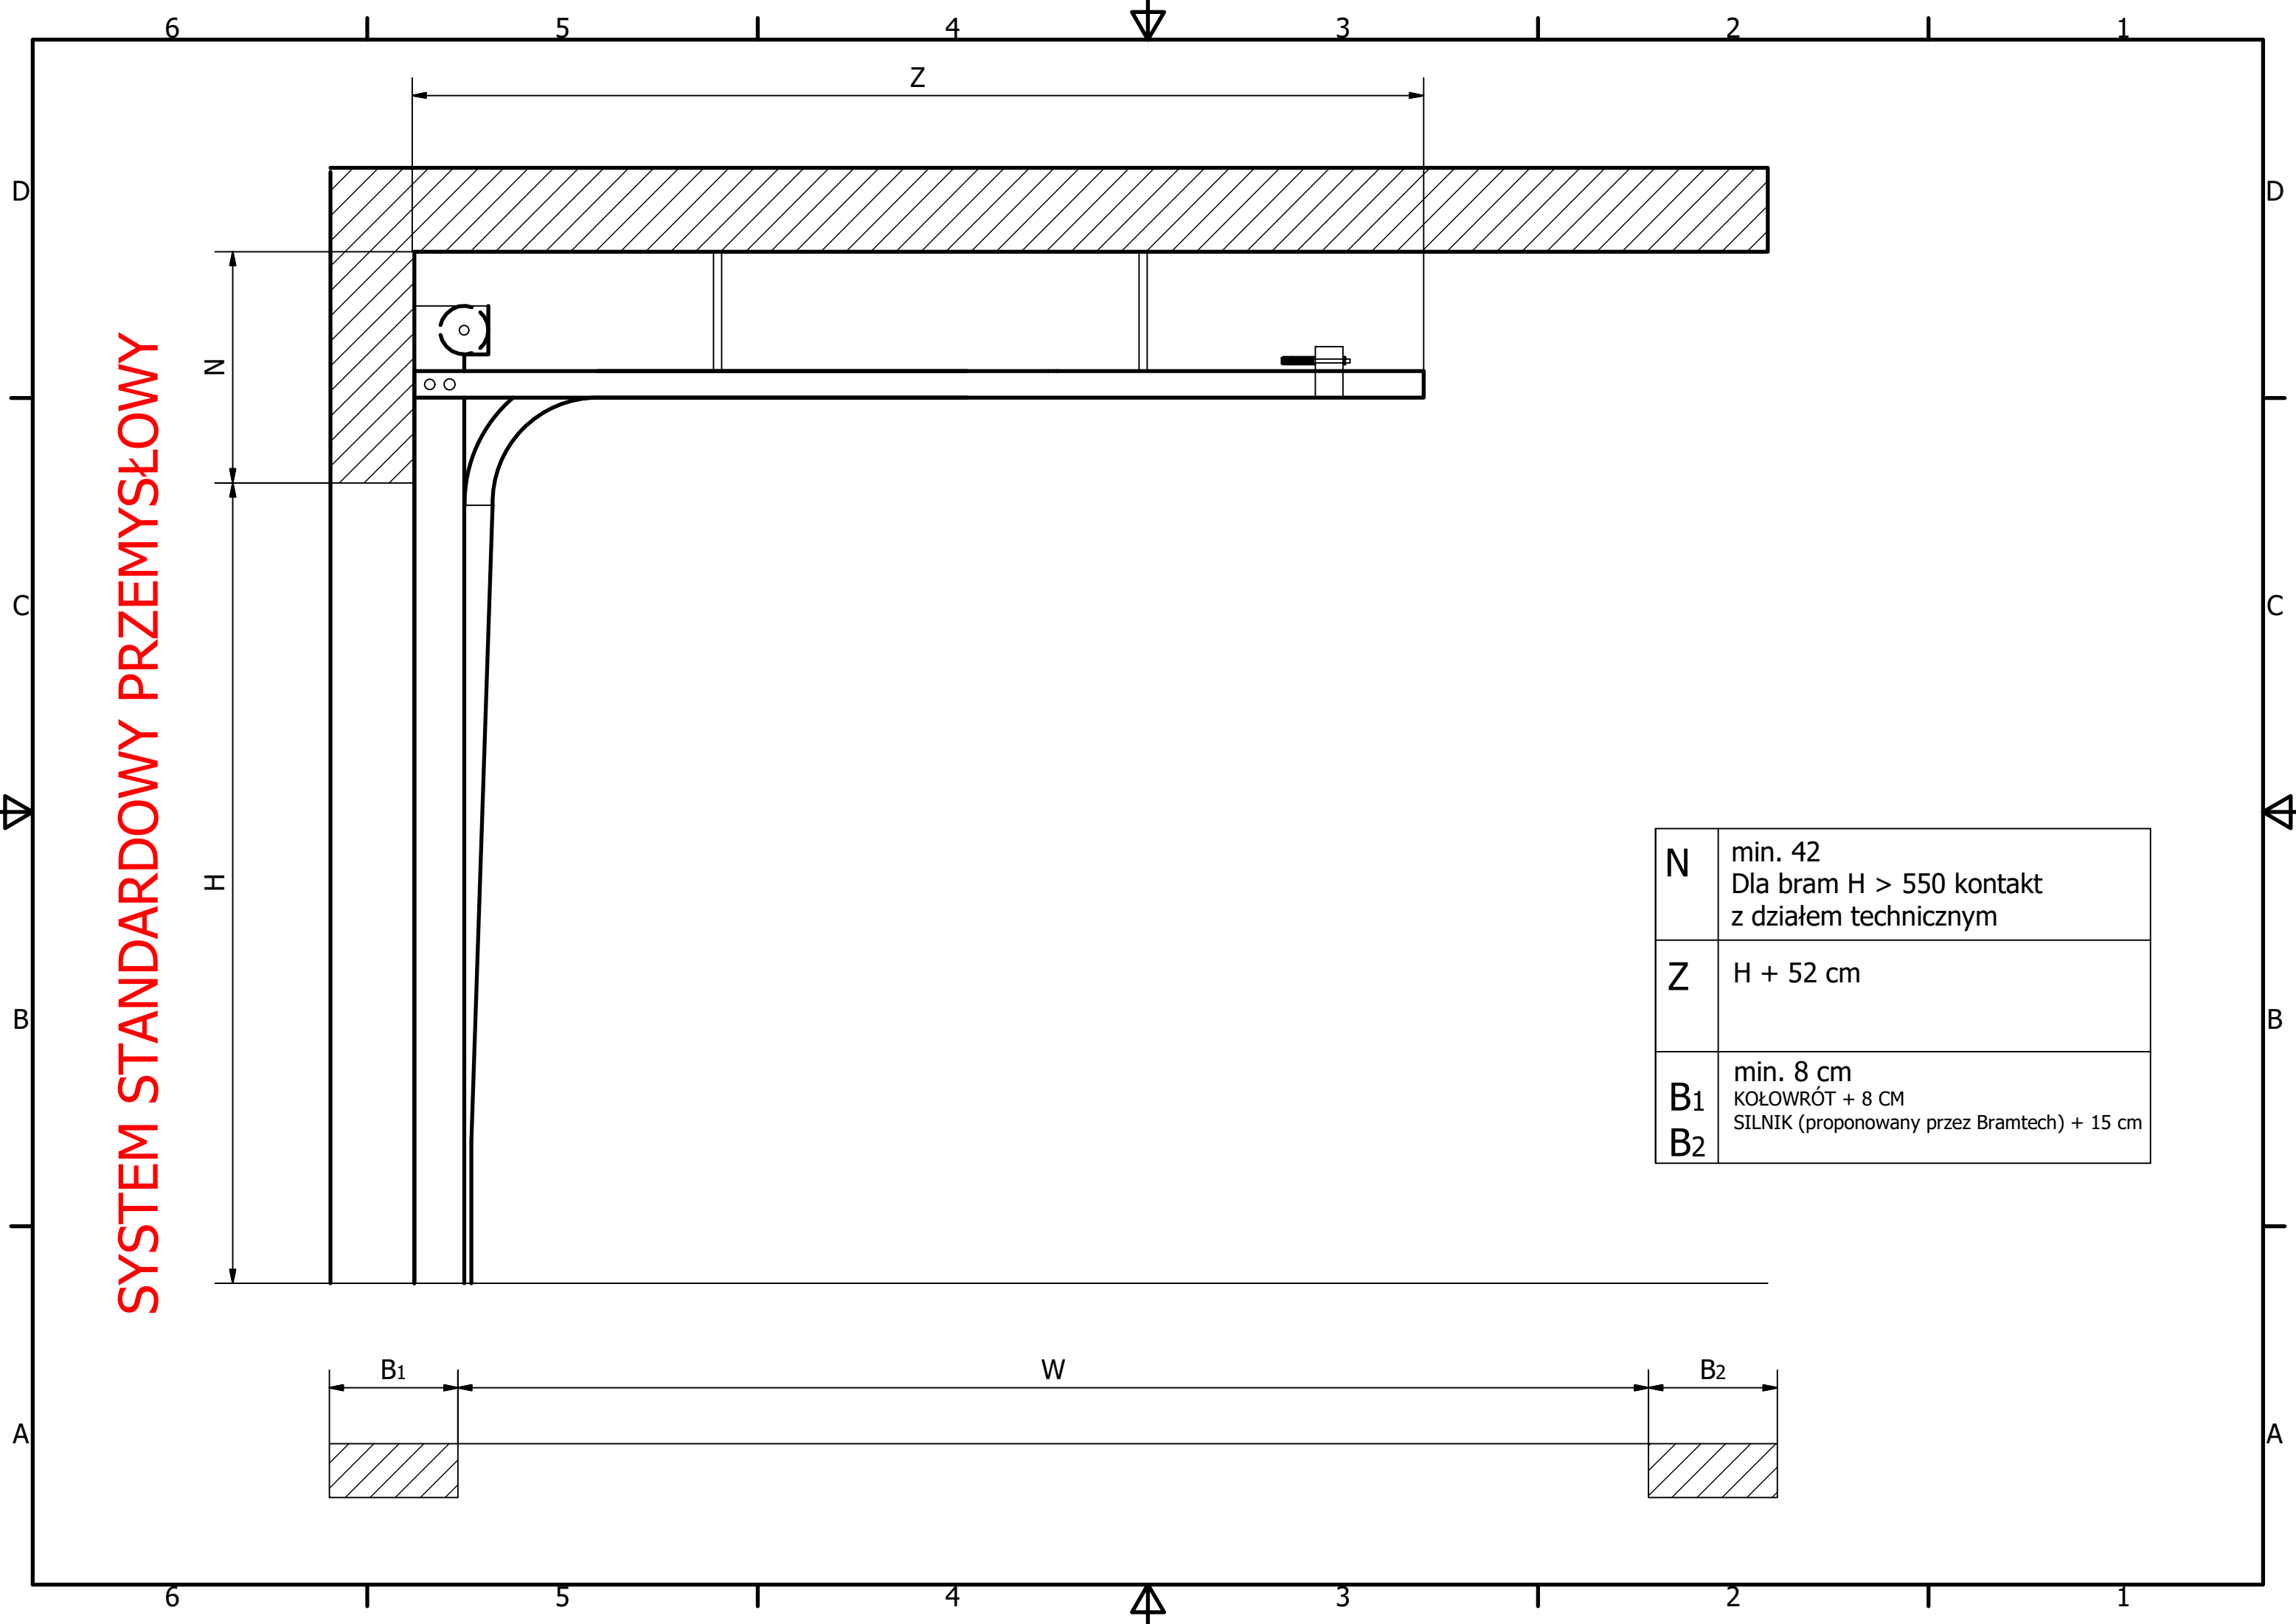

N	min. 42 Dla bram H > 550 kontakt z działem technicznym
Z	H + 52 cm
B1 B2	min. 8 cm KOŁOWRÓT + 8 CM SILNIK (proponowany przez Bramtech) + 15 cm